Appartamento in via Quintino Di Vona piano terra

scala 1:50

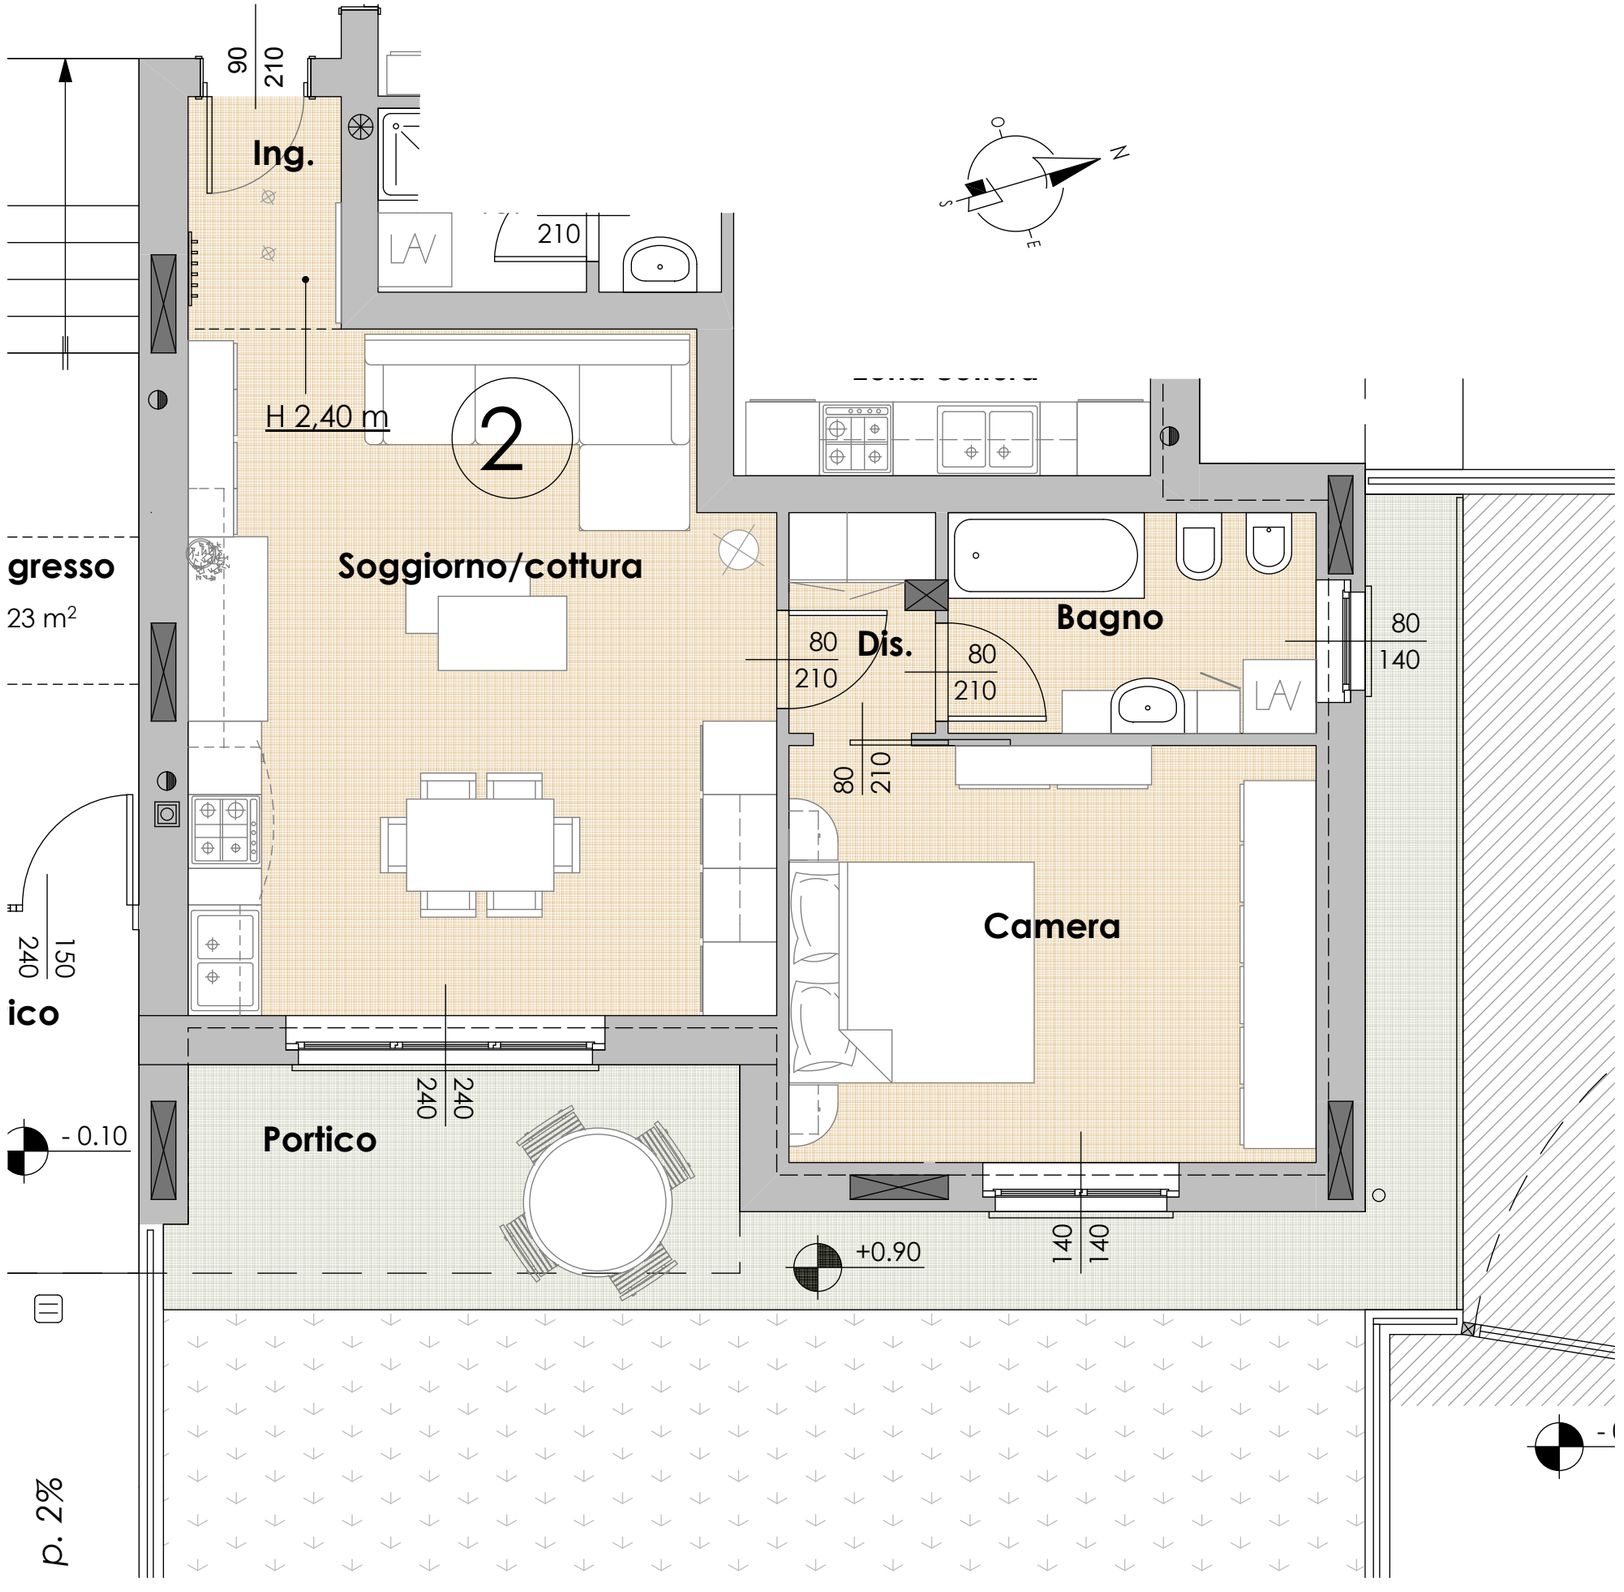

GeoTek
di Bosisio Giorgio e Fagnani Angelo
Via L.Da Vinci n. 163 Cassano d'Adda (Mi)
tel. 0363 61533 e-mail geotek @ hotmail.it