
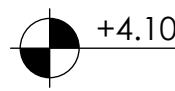
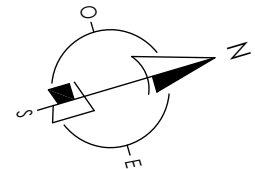


**Appartamento in
via Quintino Di Vona
piano primo**

scala 1:50

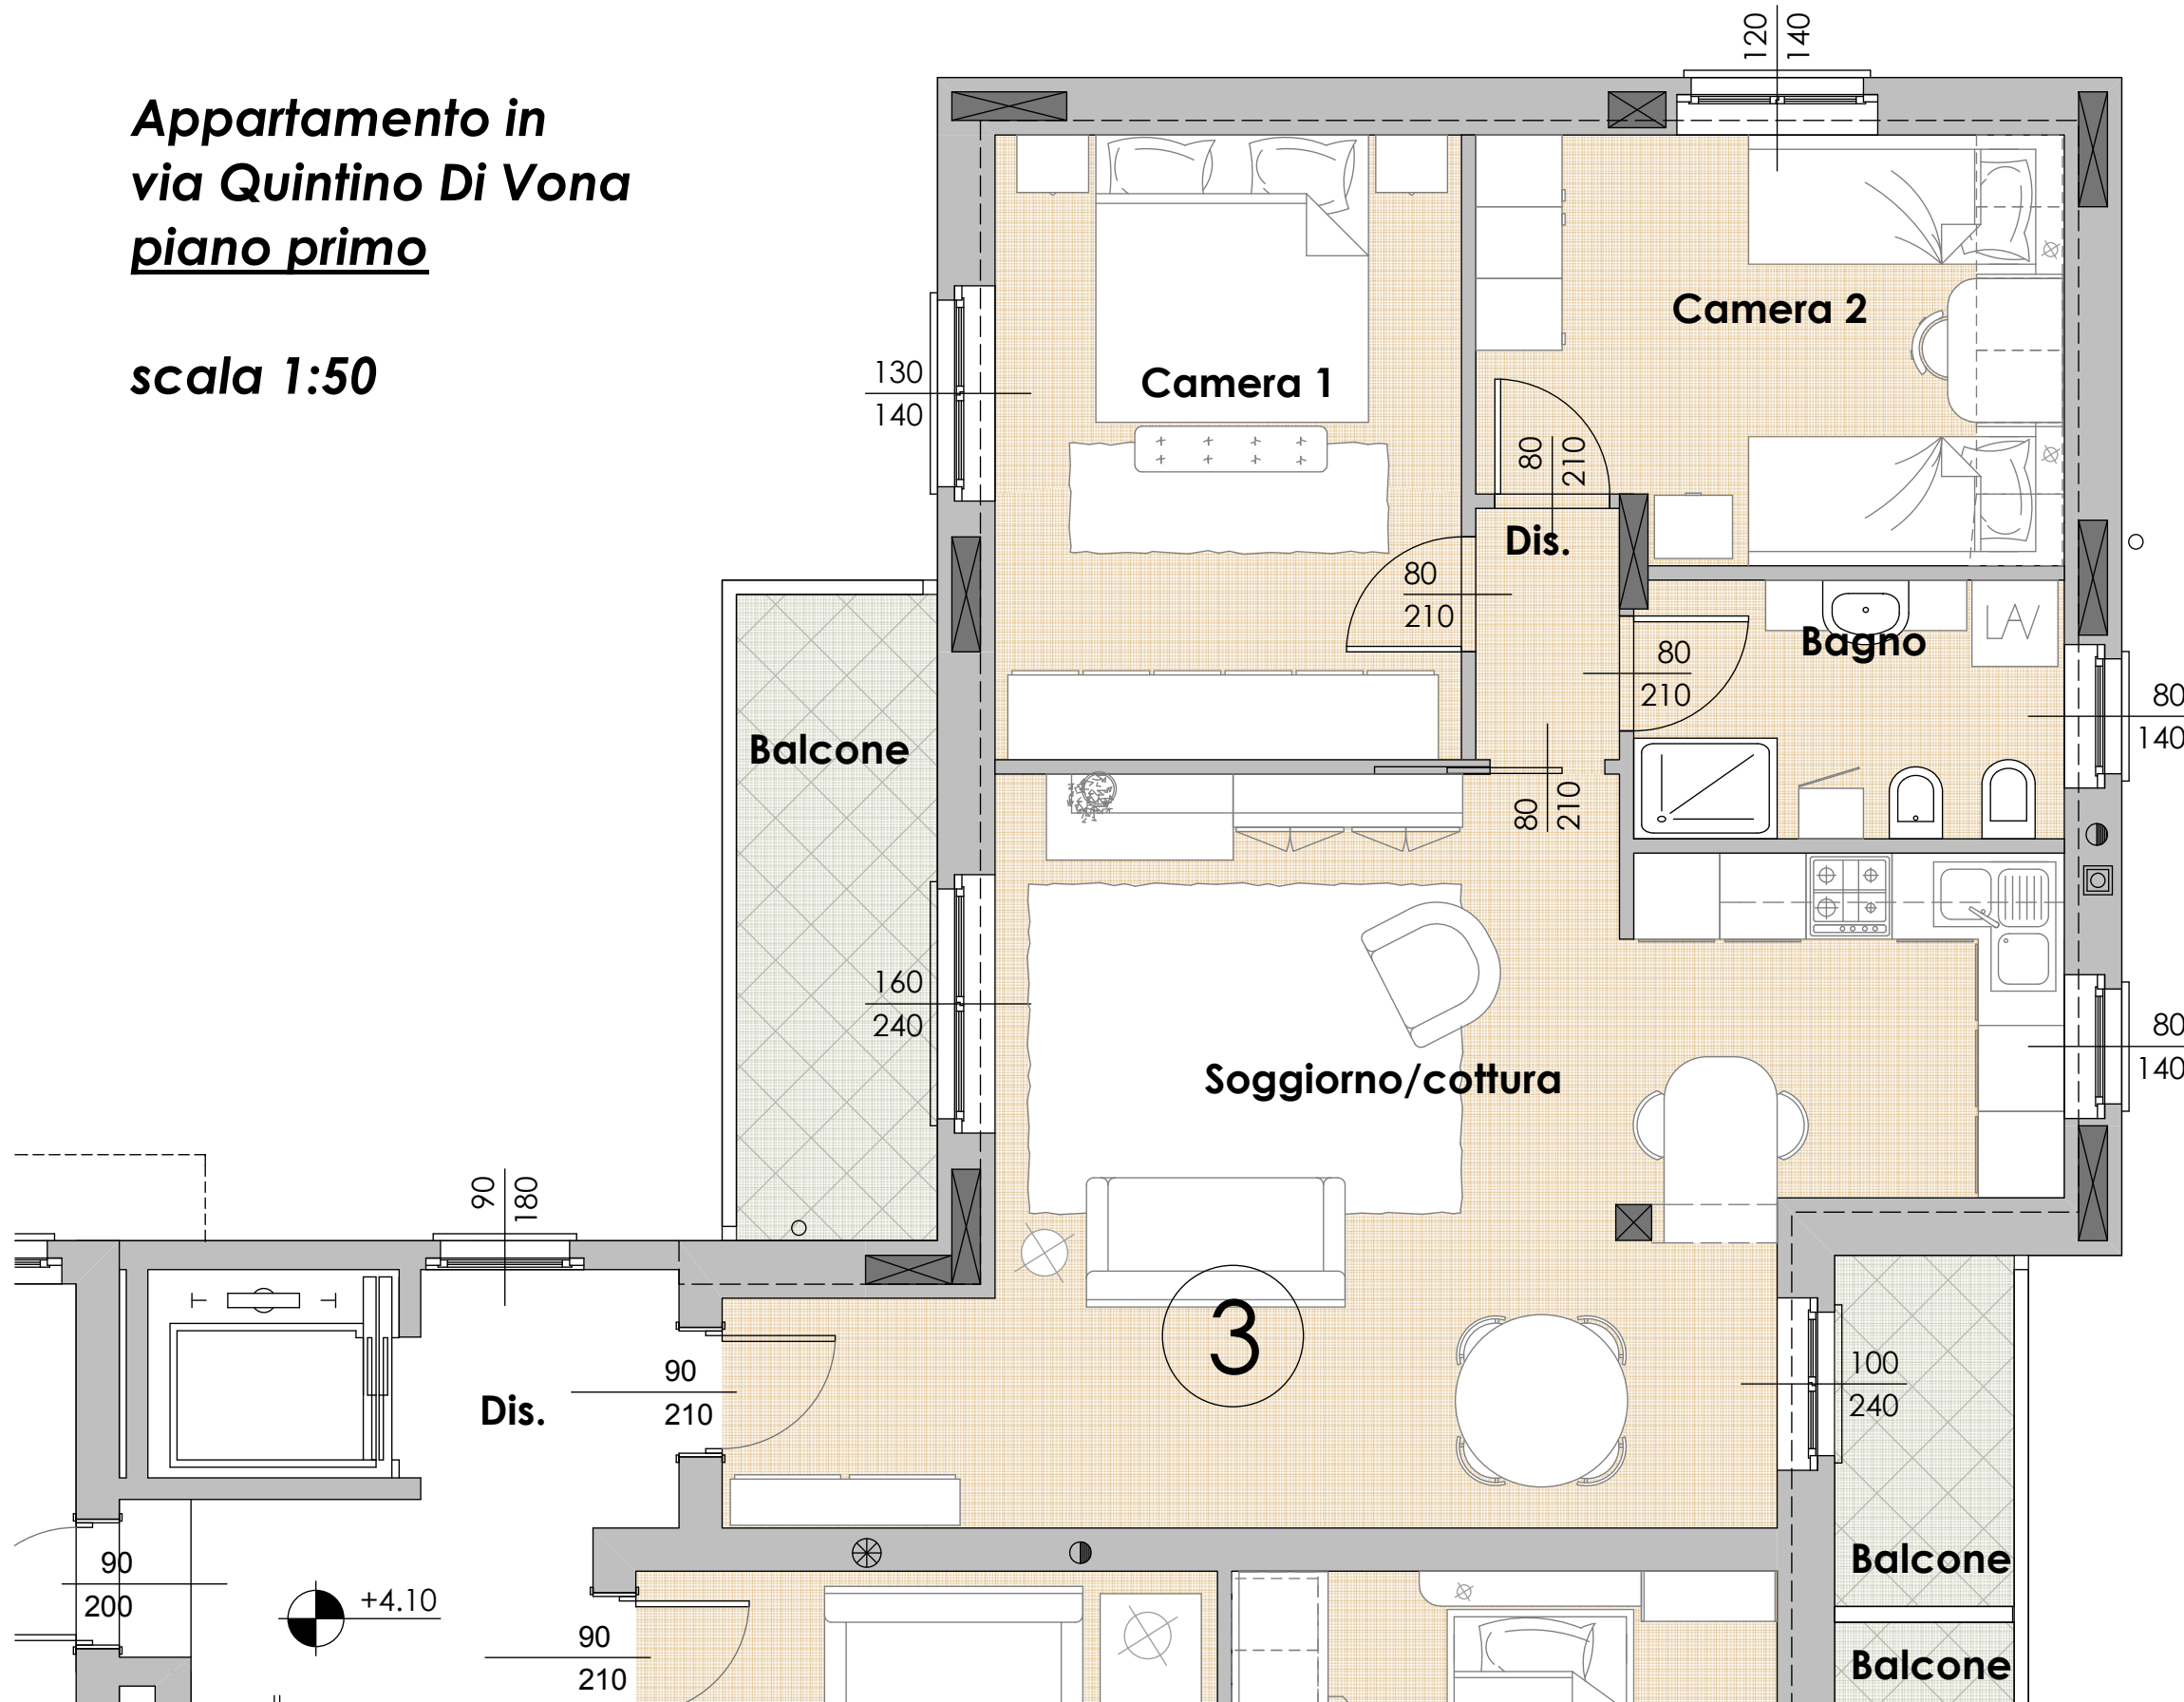

GeoTek
di Bosisio Giorgio e Fagnani Angelo
Via L. Da Vinci n. 163 Cassano d'Adda (Mi)
tel. 0363 61533 e-mail geotek@hotmail.it