

Agenzia delle Entrate
CATASTO FABBRICATI
 ufficio provinciale di
 Milano

Planimetria
 Scheda n. 1


Scala 1: 200

Dichiarazione protocollo n. del
 Comune di Melzo
 Viale Gavazzi

civ. 54

Identificativi Catastali:
 Sezione: 3
 Foglio: 3
 Particella: 664
 Subalterno: 721

Compilata da:
 Zorica Roberto
 Iscritto all'albo:
 Geometri
 Prov. Milano
 N. 09575

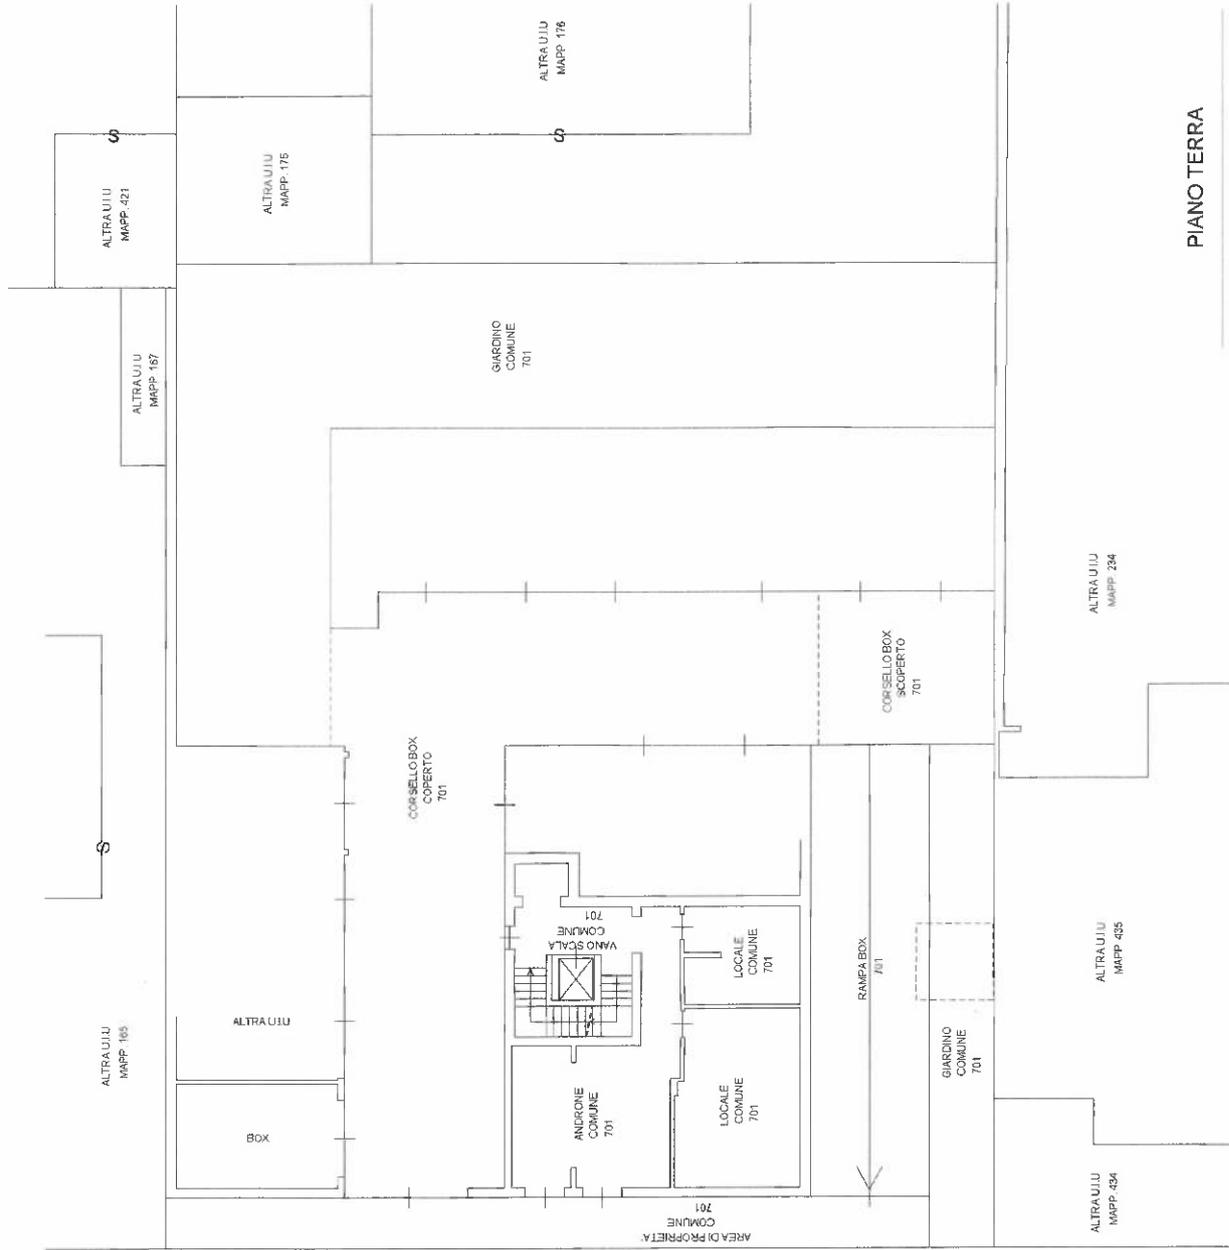

PIANO TERRA